



HOTĂRÂREA nr.12

din 29 ianuarie 2021

privind includerea în domeniul public a comunei Cătina a trei suprafețe de teren necesare pentru realizarea unor obiective de investiții pe raza comunei

Luând în dezbatere Proiectul de hotărâre nr.328/28.01.2021 *privind includerea în domeniul public a comunei Cătina a trei suprafețe de teren necesare pentru realizarea unor obiective de investiții pe raza comunei* ;

Ținând cont de prevederile:

- art. 19 alin.(1) art. 21 alin.(1) din Legea nr. 213/1998 privind proprietatea publică și regimul juridic al acesteia, cu modificările și completările ulterioare;
- H.G. nr. 548/1999 privind aprobarea Normelor tehnice pentru întocmirea inventarului bunurilor care alcătuiesc domeniul public al comunelor, orașelor, municipiilor și județelor;
- H.G.34/2010 pentru modificarea și completarea anexei nr. 3 la Hotărârea Guvernului nr. 969/2002 privind atestarea domeniului public al județului Cluj, precum și al municipiilor, orașelor și comunelor din județul Cluj;
- H.G. nr.1031/1999 a Normelor Metodologice privind înregistrarea în contabilitate a bunurilor care alcătuie domeniul public;
- Ordin nr.3471/2008 pentru aprobarea Normelor metodologice privind reevaluarea și amortizarea activelor fixe corporale aflate în patrimoniul instituțiilor publice;
- planul de încadare în zonă emis de către proiectant *S.C.PROIECT TOPO S.R.L reprezentat prin Pop Dan Zanfir* ;

Art.286, alin. (4) din OUG nr. 57/2019 privind Codul Administrativ, publicata in M.O., partea 1, nr. 555/201

- art. 129 alin. (2), lit. (c) din O.U.G. **nr.57/2019** privind Codul administrativ ;

În temeiul drepturilor conferite de art. 196 alin. (1) lit.(a) din O.U.G. **57/2019** privind Codul administrativ;

Consiliul local al comunei Cătina, întrunit în ședință ordinară ;

HOTĂRĂȘTE:

Art. 1: *Includerea în domeniului public al comunei Cătina a trei suprafețe de teren necesare pentru realizare unor obiective de investiții pe raza comunei* avand datele de identificare prezentate in *anexa 1*- parte integranta a prezentei hotarari .

Art. 2: Cu ducerea la îndeplinire și punerea în aplicare a prezentei hotărâri se însărcinează primarul comun Cătina, prin aparatul de specialitate din subordine cu atribuții în domeniu.

Art. 3: Prezenta hotărâre va fi comunicată Instituției Prefectului Județului Cluj, *Regia Autonomă de Administrare a Domeniului Public și Privat a Județului Cluj*, precum și primarului comunei Cătina .

PREȘEDINTE DE ȘEDINȚĂ
Both Tibor

L.S.

Contrasemnează
cf.art 140,alin.(1)
din OUG.57/2019

Prezenta hotărâre a fost adoptată cu respectarea prevederilor art. 139 alin.(1) din OUG 57/2019

Nr. total al consilierilor = 11
Nr. total al consilierilor prezenți = 11
Nr. total al consilierilor absenți = 0

Voturi pentru = 11
Voturi contra = 0
Abțineri = 0

**COMISIA SPECIALĂ PENTRU ÎNTOCMIREA
INVENTARULUI
BUNURILOR CARE ALCĂTUIESC DOMENIUL PUBLIC AL COMUNEI
CĂTINA**

însoșit de Consiliul Local Catina

prin Hotărârea nr.12 din 29.01.2021

Primar


Borbely Florin Călin



**INVENTARUL
bunurilor care aparțin domeniului public al Comunei Catina**

Sectiunea I						
Bunuri imobile						
Nr. crt.	Codul de clasificare	Denumirea bunului	Elementele de identificare	Anul dobândirii sau, după caz, al dării în folosință	Valoarea de inventar - lei -	Situația juridică actuală/denumire act de proprietate sau alte doveditoare
0	1	2	3	4	5	6
1.		Teren	Teren neproductiv 24 m² pentru amplasare <i>Statie Pompare 1 aferent drumului communal DC Feldioara în zona imobilului cu nr.128 Feldioara</i>	1999	0,00	Domeniul public al județului Cluj potrivit Legii nr.213/1998, Hotărârea Consiliului Local 2 / 29.01.2021
2.		Teren	Teren neproductiv 24 m² pentru amplasare <i>Statie Pompare 2 aferent drumului communal DC Feldioara în zona imobilului cu nr.166 Feldioara</i>	1999	0,00	Domeniul public al județului Cluj potrivit Legii nr.213/1998, Hotărârea Consiliului Local nr.12 / 29.01.2021
3.		Teren	Teren neproductiv 24 m² pentru amplasare <i>Statie Pompare 3 aferent drumului communal DC Feldioara în zona imobilului cu nr.231 Feldioara</i>	1999	0,00	Domeniul public al județului Cluj potrivit Legii nr.213/1998, Hotărârea Consiliului Local nr.12 / 29.01.2021


Membrii comisiei : Roman Viorel- secretarul comisiei

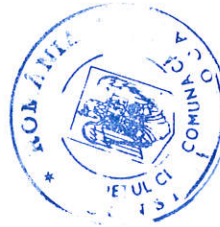

PREȘEDINTE DE ȘEDINȚĂ
Both Tibor


Huza Rodica – contabil

Varga Gyula - ing.agricol

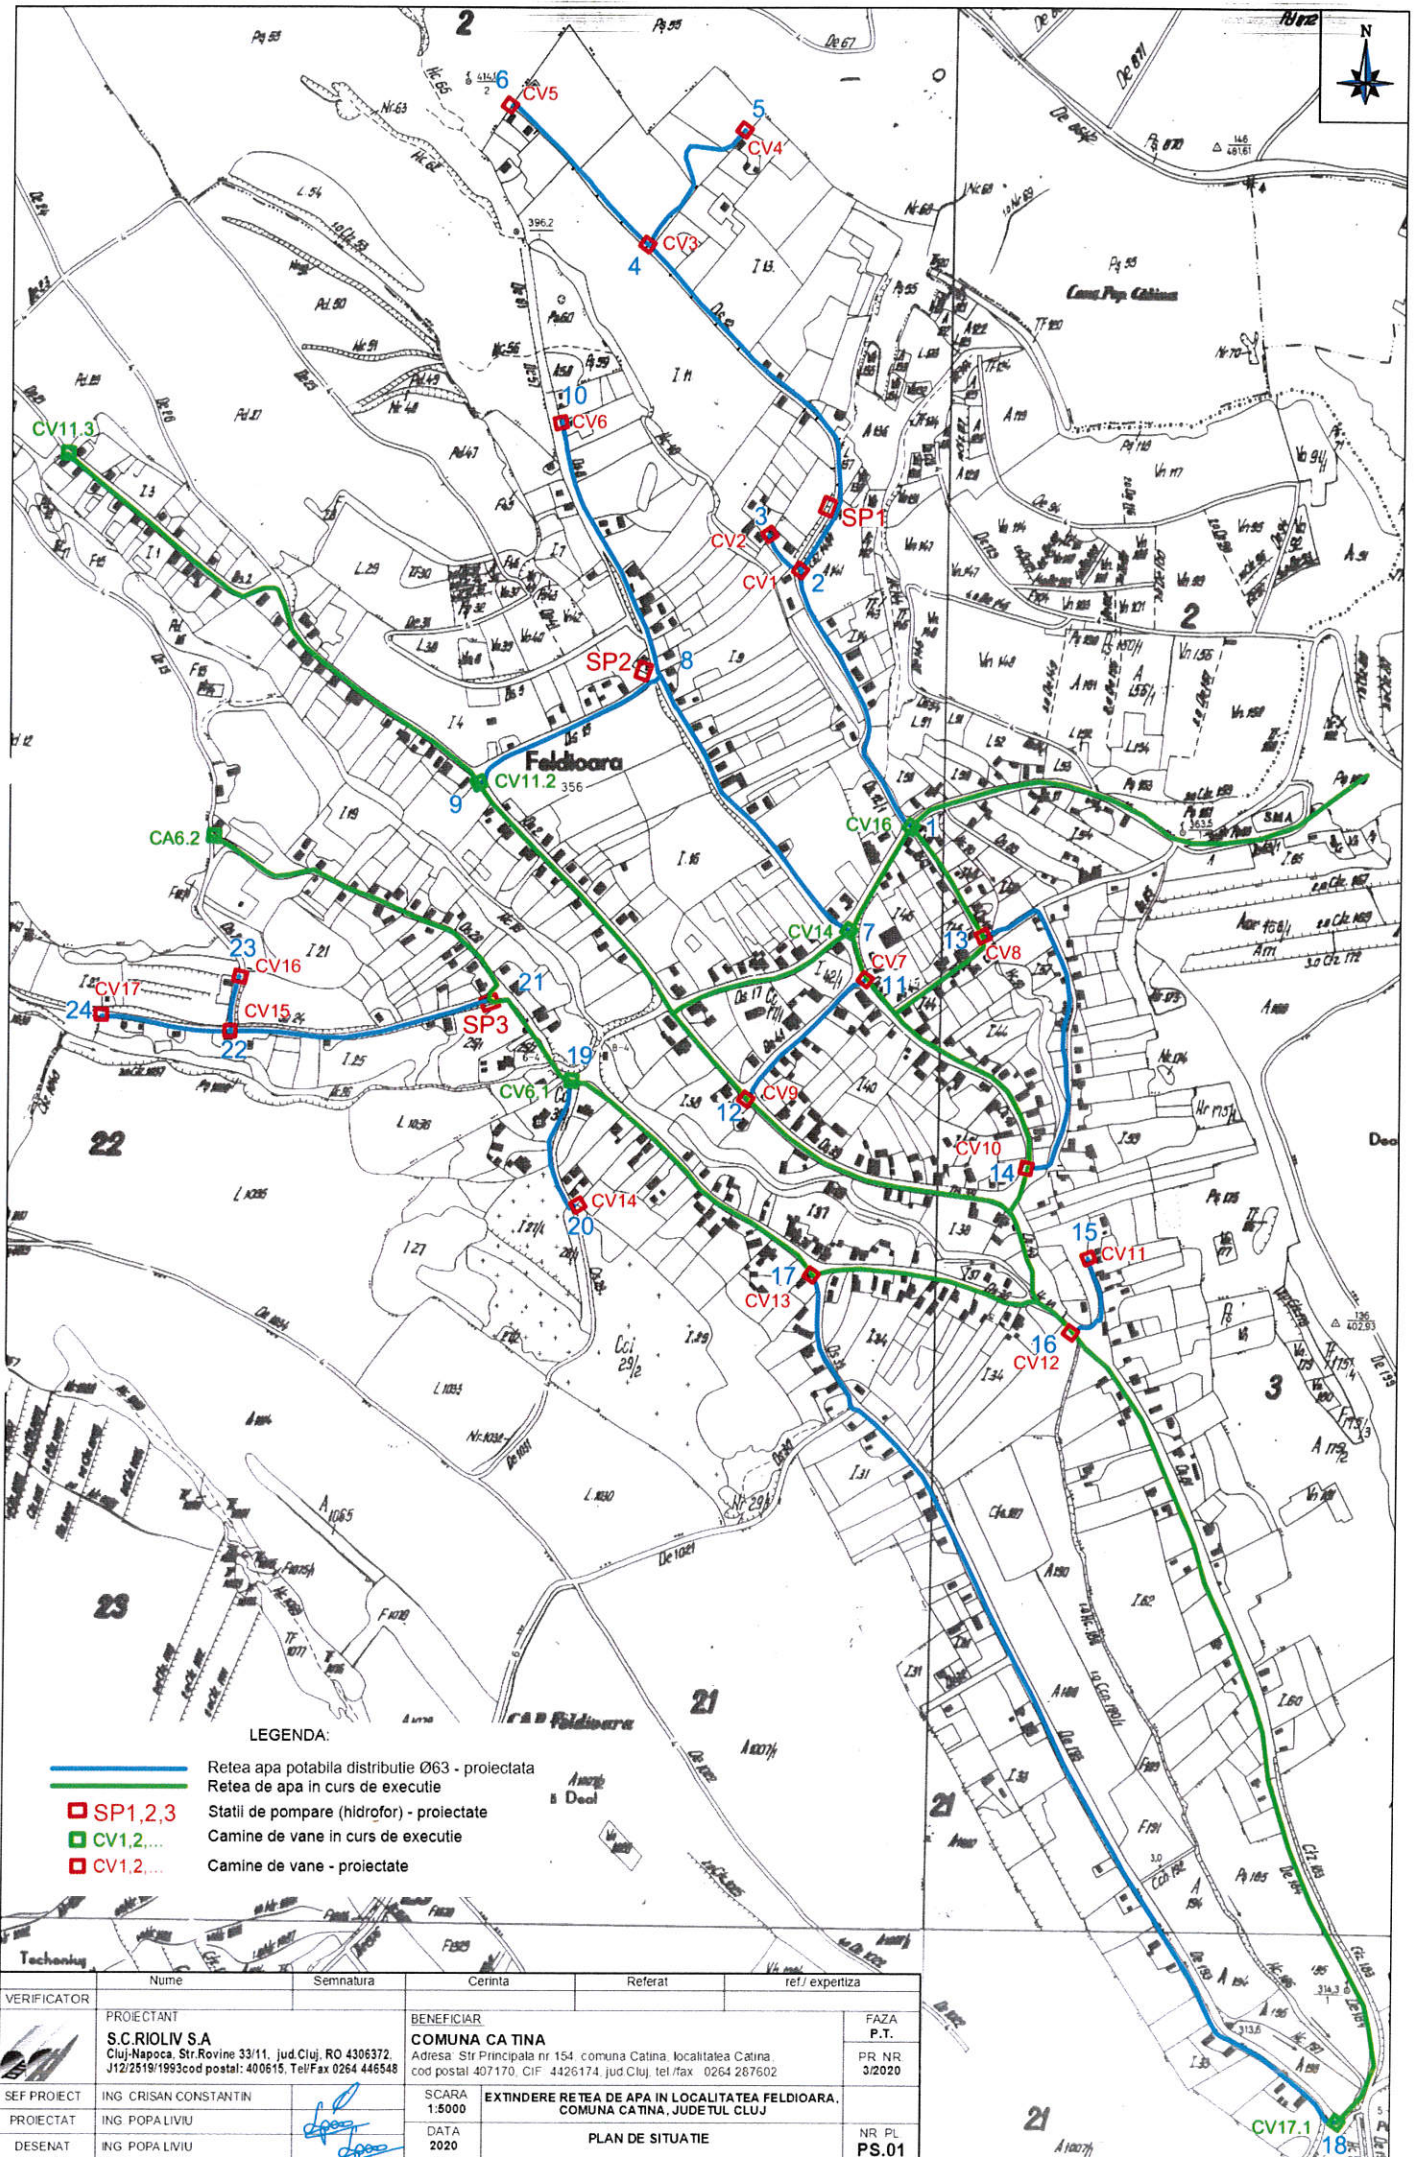

LEGENDA:

- Retea apa potabila distributie Ø63 - proiectata
- Retea de apa in curs de executie
- SP1,2,3 Statii de pompare (hidrofor) - proiectate
- CV1,2,... Camine de vane in curs de executie
- CV1,2,... Camine de vane - proiectate

VERIFICATOR	Nume	Semnatura	Cerinta	Referat	ref./ expertiza
	PROIECTANT S.C. RIOLIV S.A. Cluj-Napoca, Str. Rovine 33/11, Jud. Cluj, RO 4306372, J12/2519/1993 cod postal: 400615, Tel/Fax 0264 446548		BENEFICIAR COMUNA CATINA Adresa: Str. Principala nr 154, comuna Catina, localitatea Catina, cod postal 407170, CIF: 4426174, jud. Cluj, tel/fax: 0264 287602		FAZA P.T. PR NR 3/2020
	SEF PROIECT ING. CRISAN CONSTANTIN	PROIECTAT ING. POPALIVIU	DESENAT ING. POPALIVIU	SCARA 1:5000	DATA 2020